



Diagramma territoriale sulle eccellenze locali nel territorio Modense

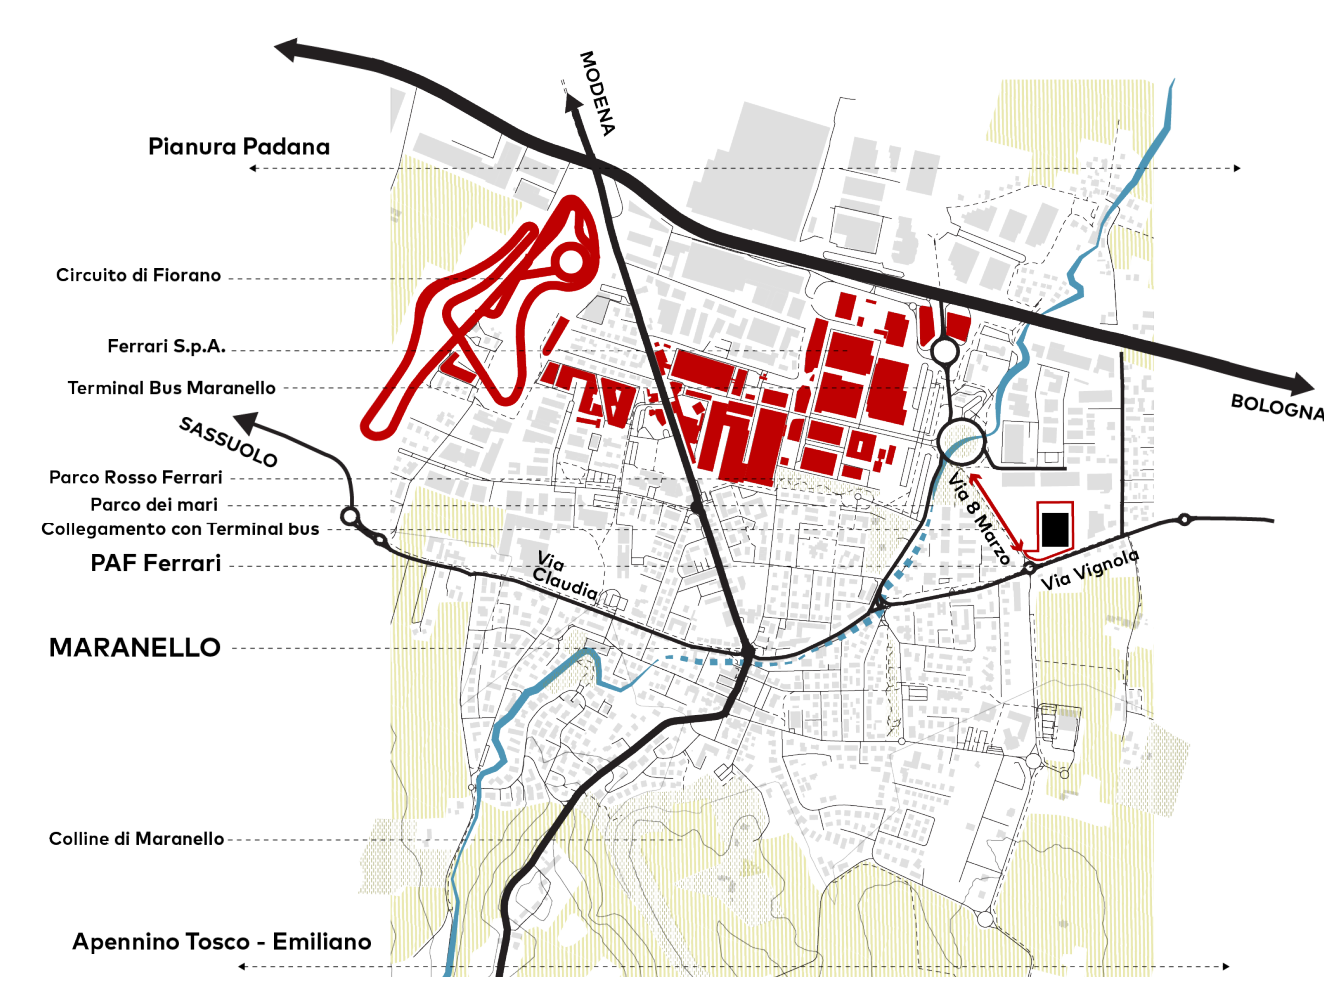

Inquadramento urbano su mobilità e relazioni con la cittadella Ferrari

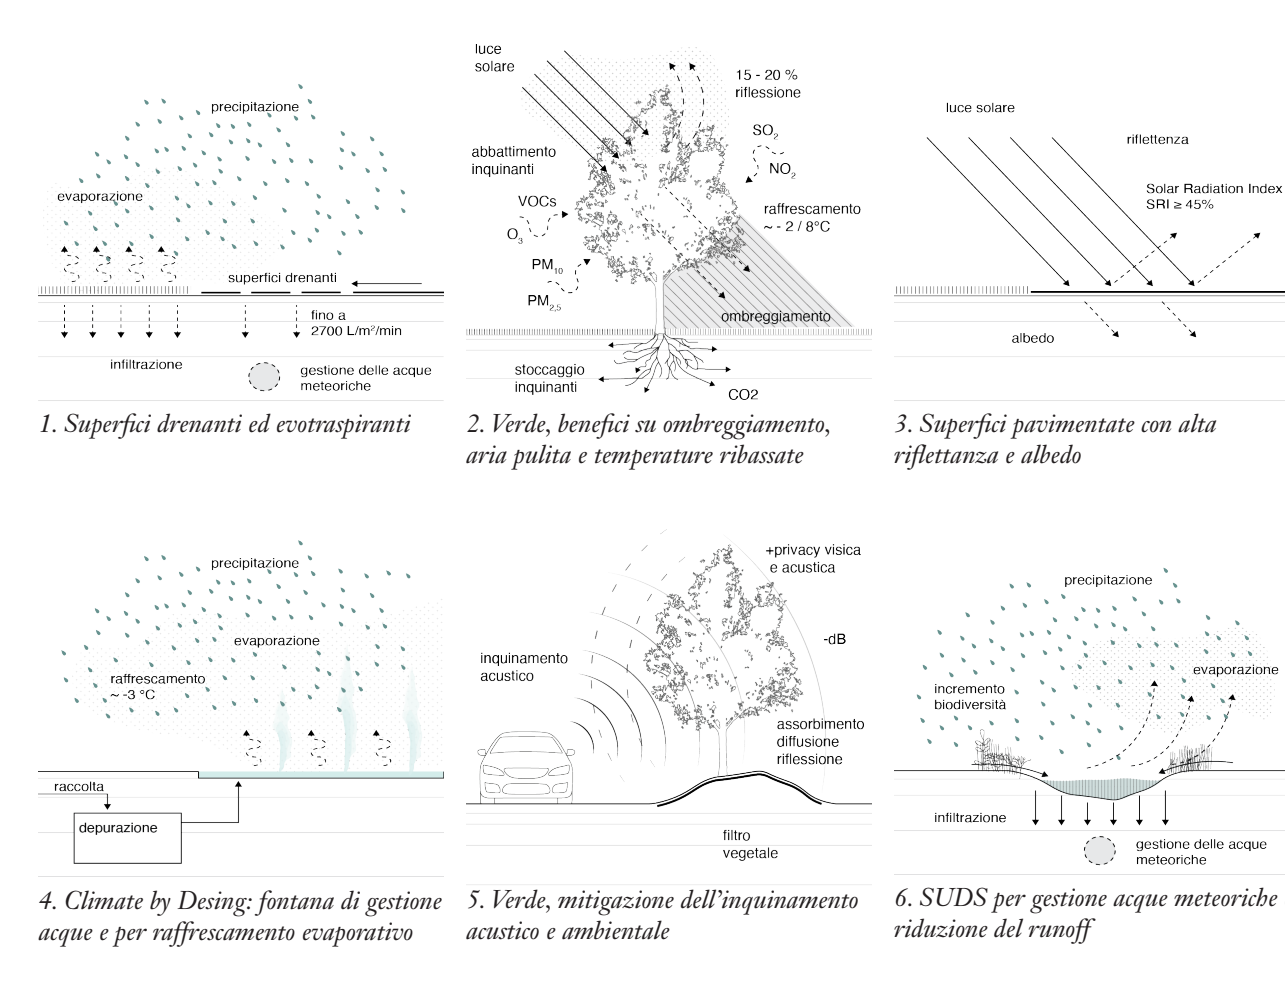


Sezioni schematiche di adattamento e resilienza al clima




Prospetto laterale




Planivolumetrico 1:500

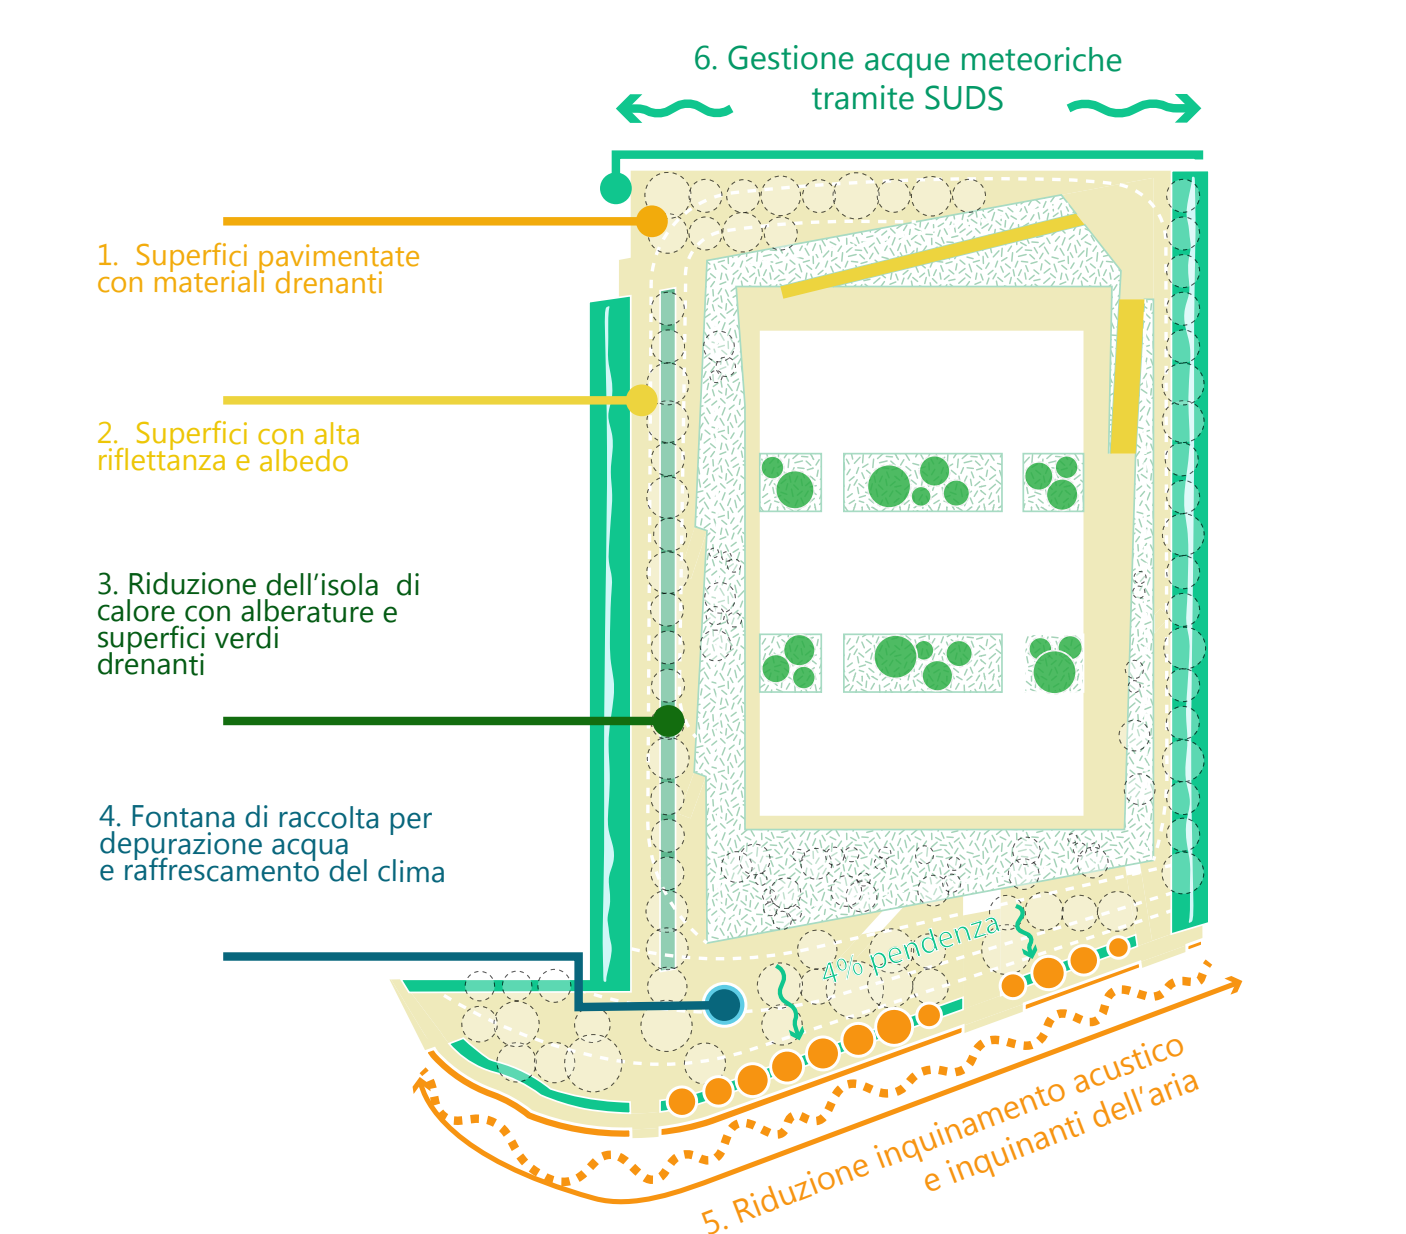

Strategie di performance bioclimatiche nello spazio pubblico

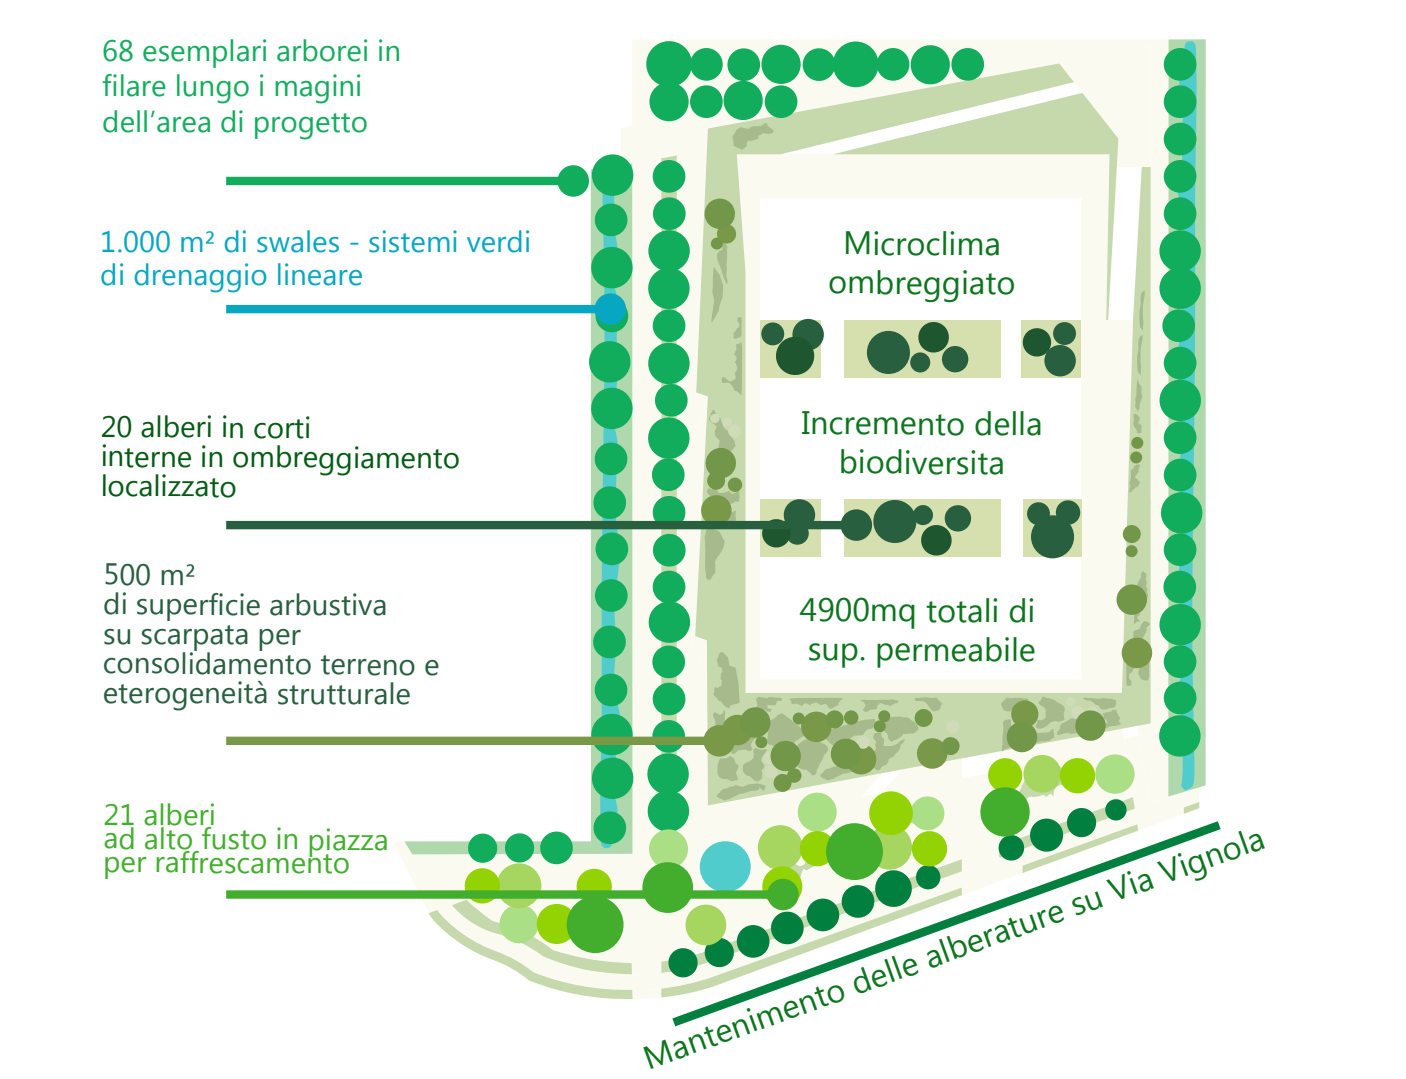


Strategie paesaggistica su ambiti unitari di verde

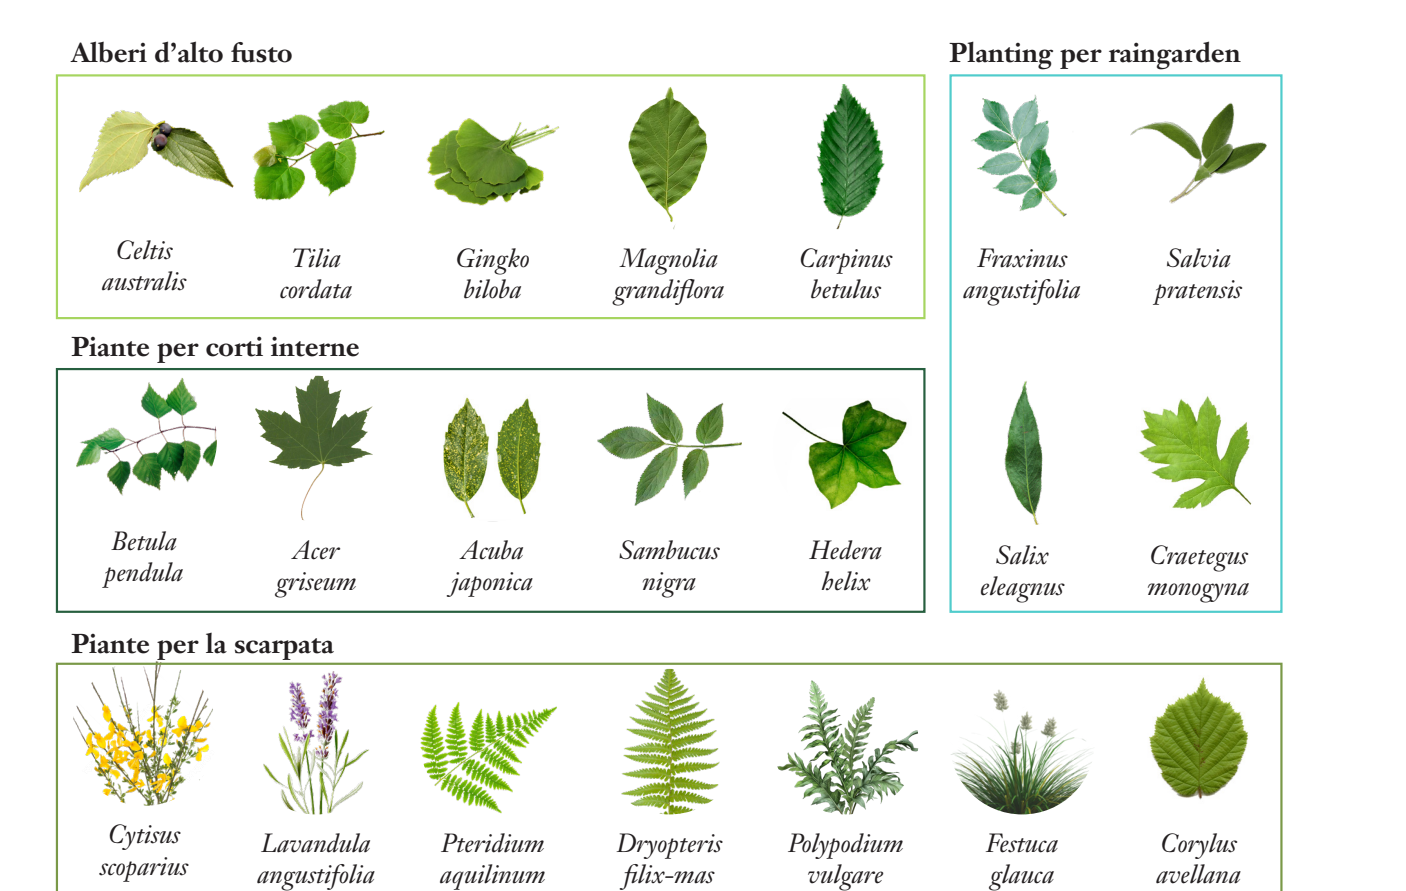

Abaco delle essenze alberate, arbustive e dei tappezzanti di progetto




Il fronte urbano

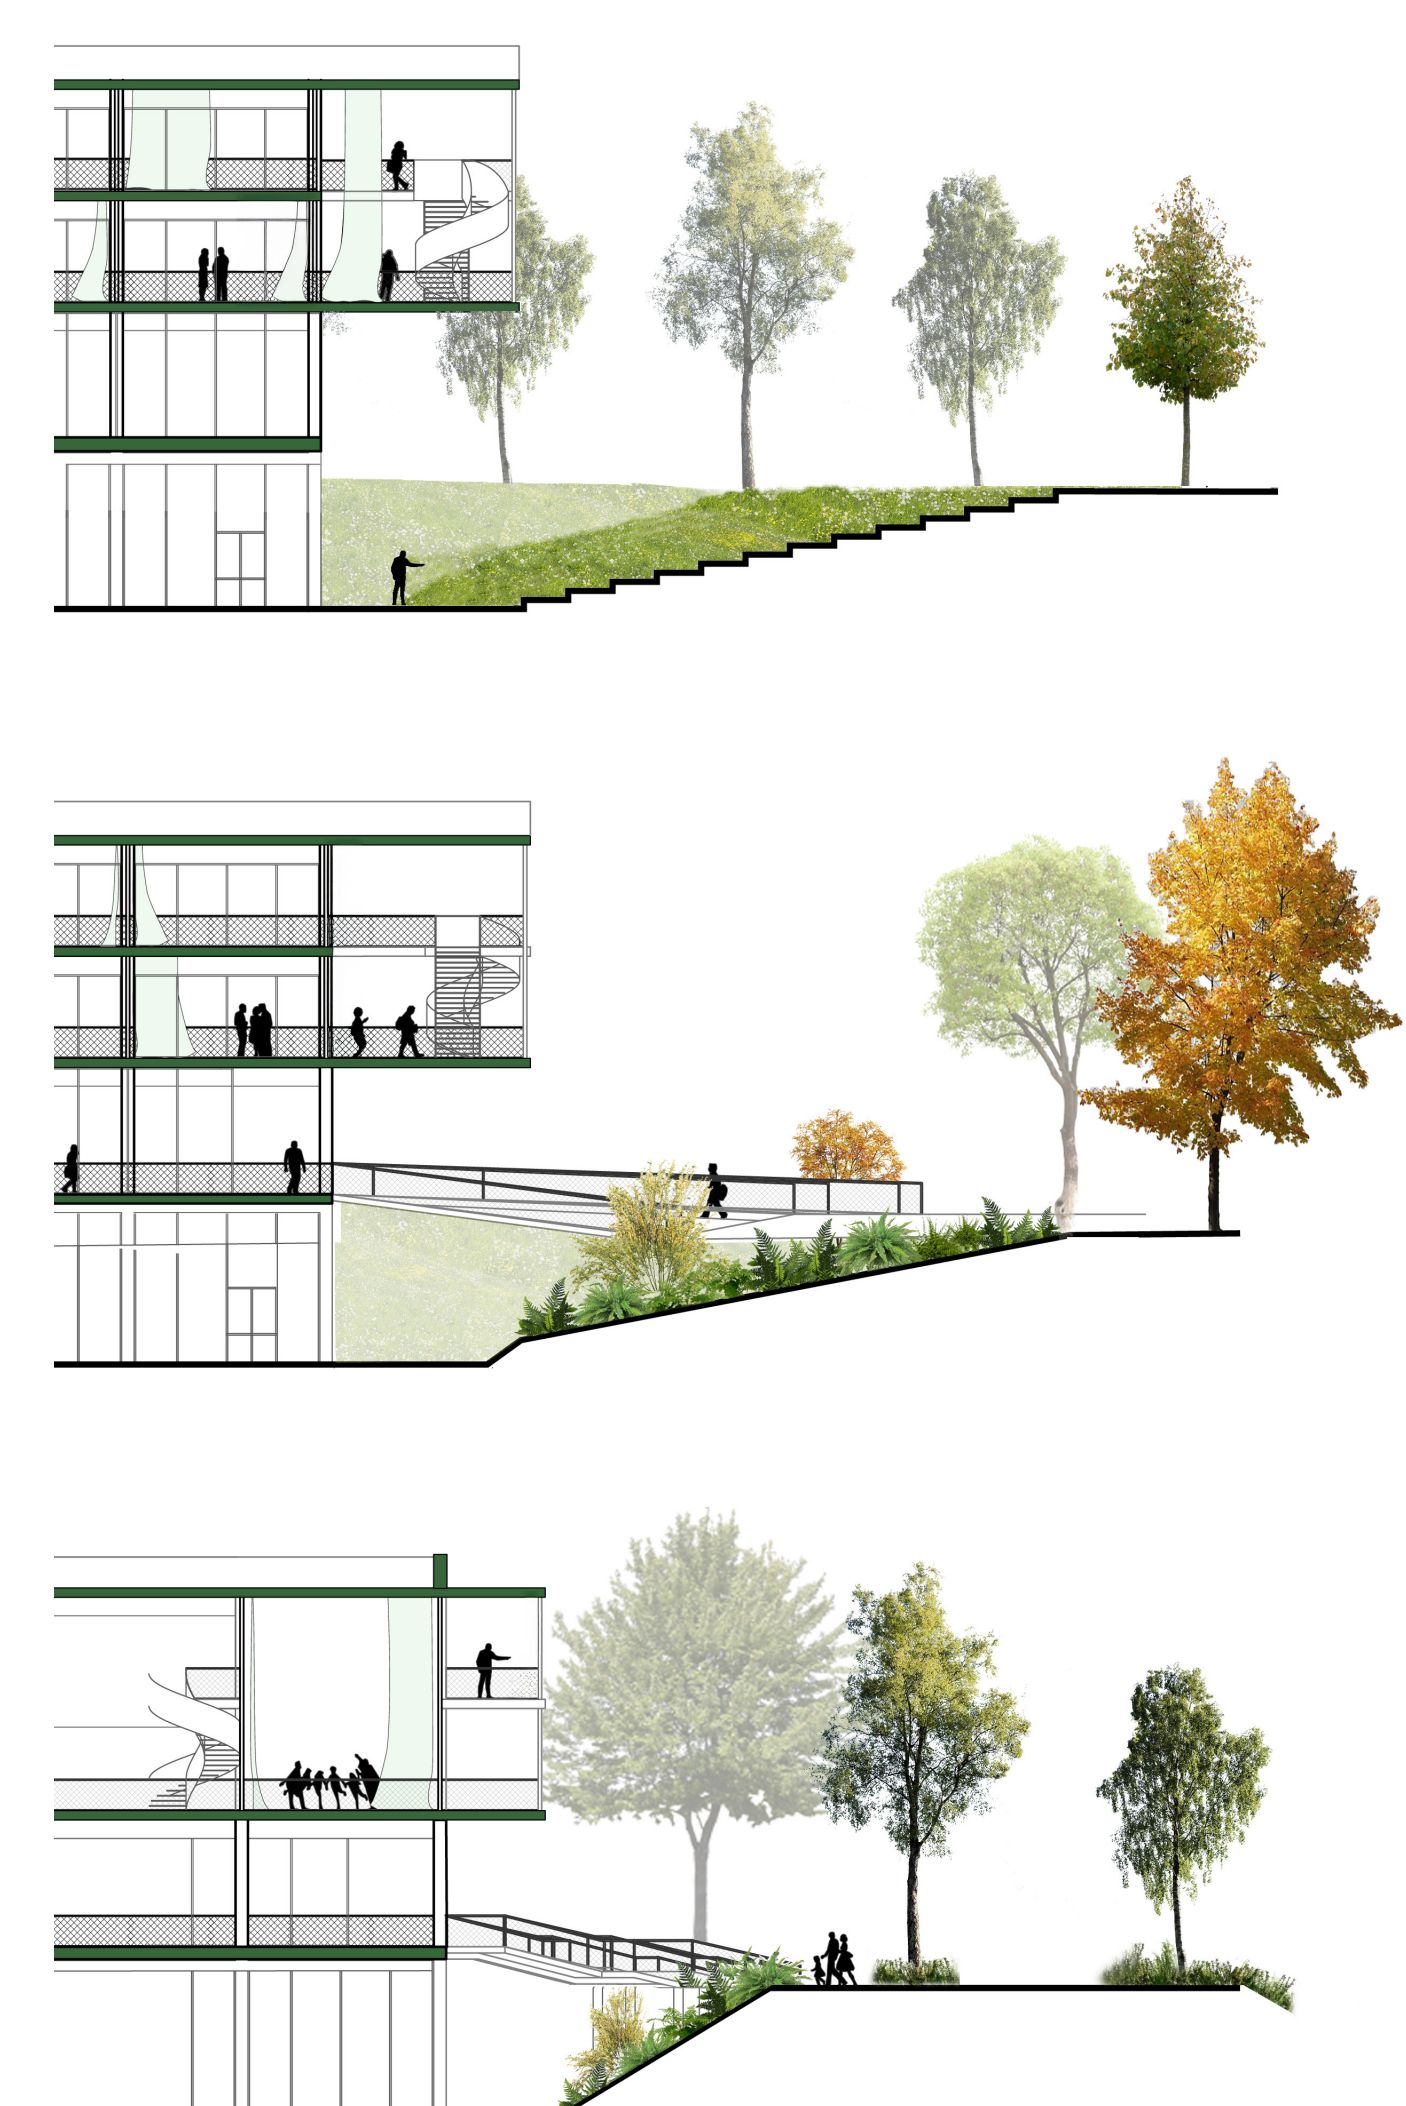

Sezioni di paesaggio 1:200

Sezione AA | 1:200

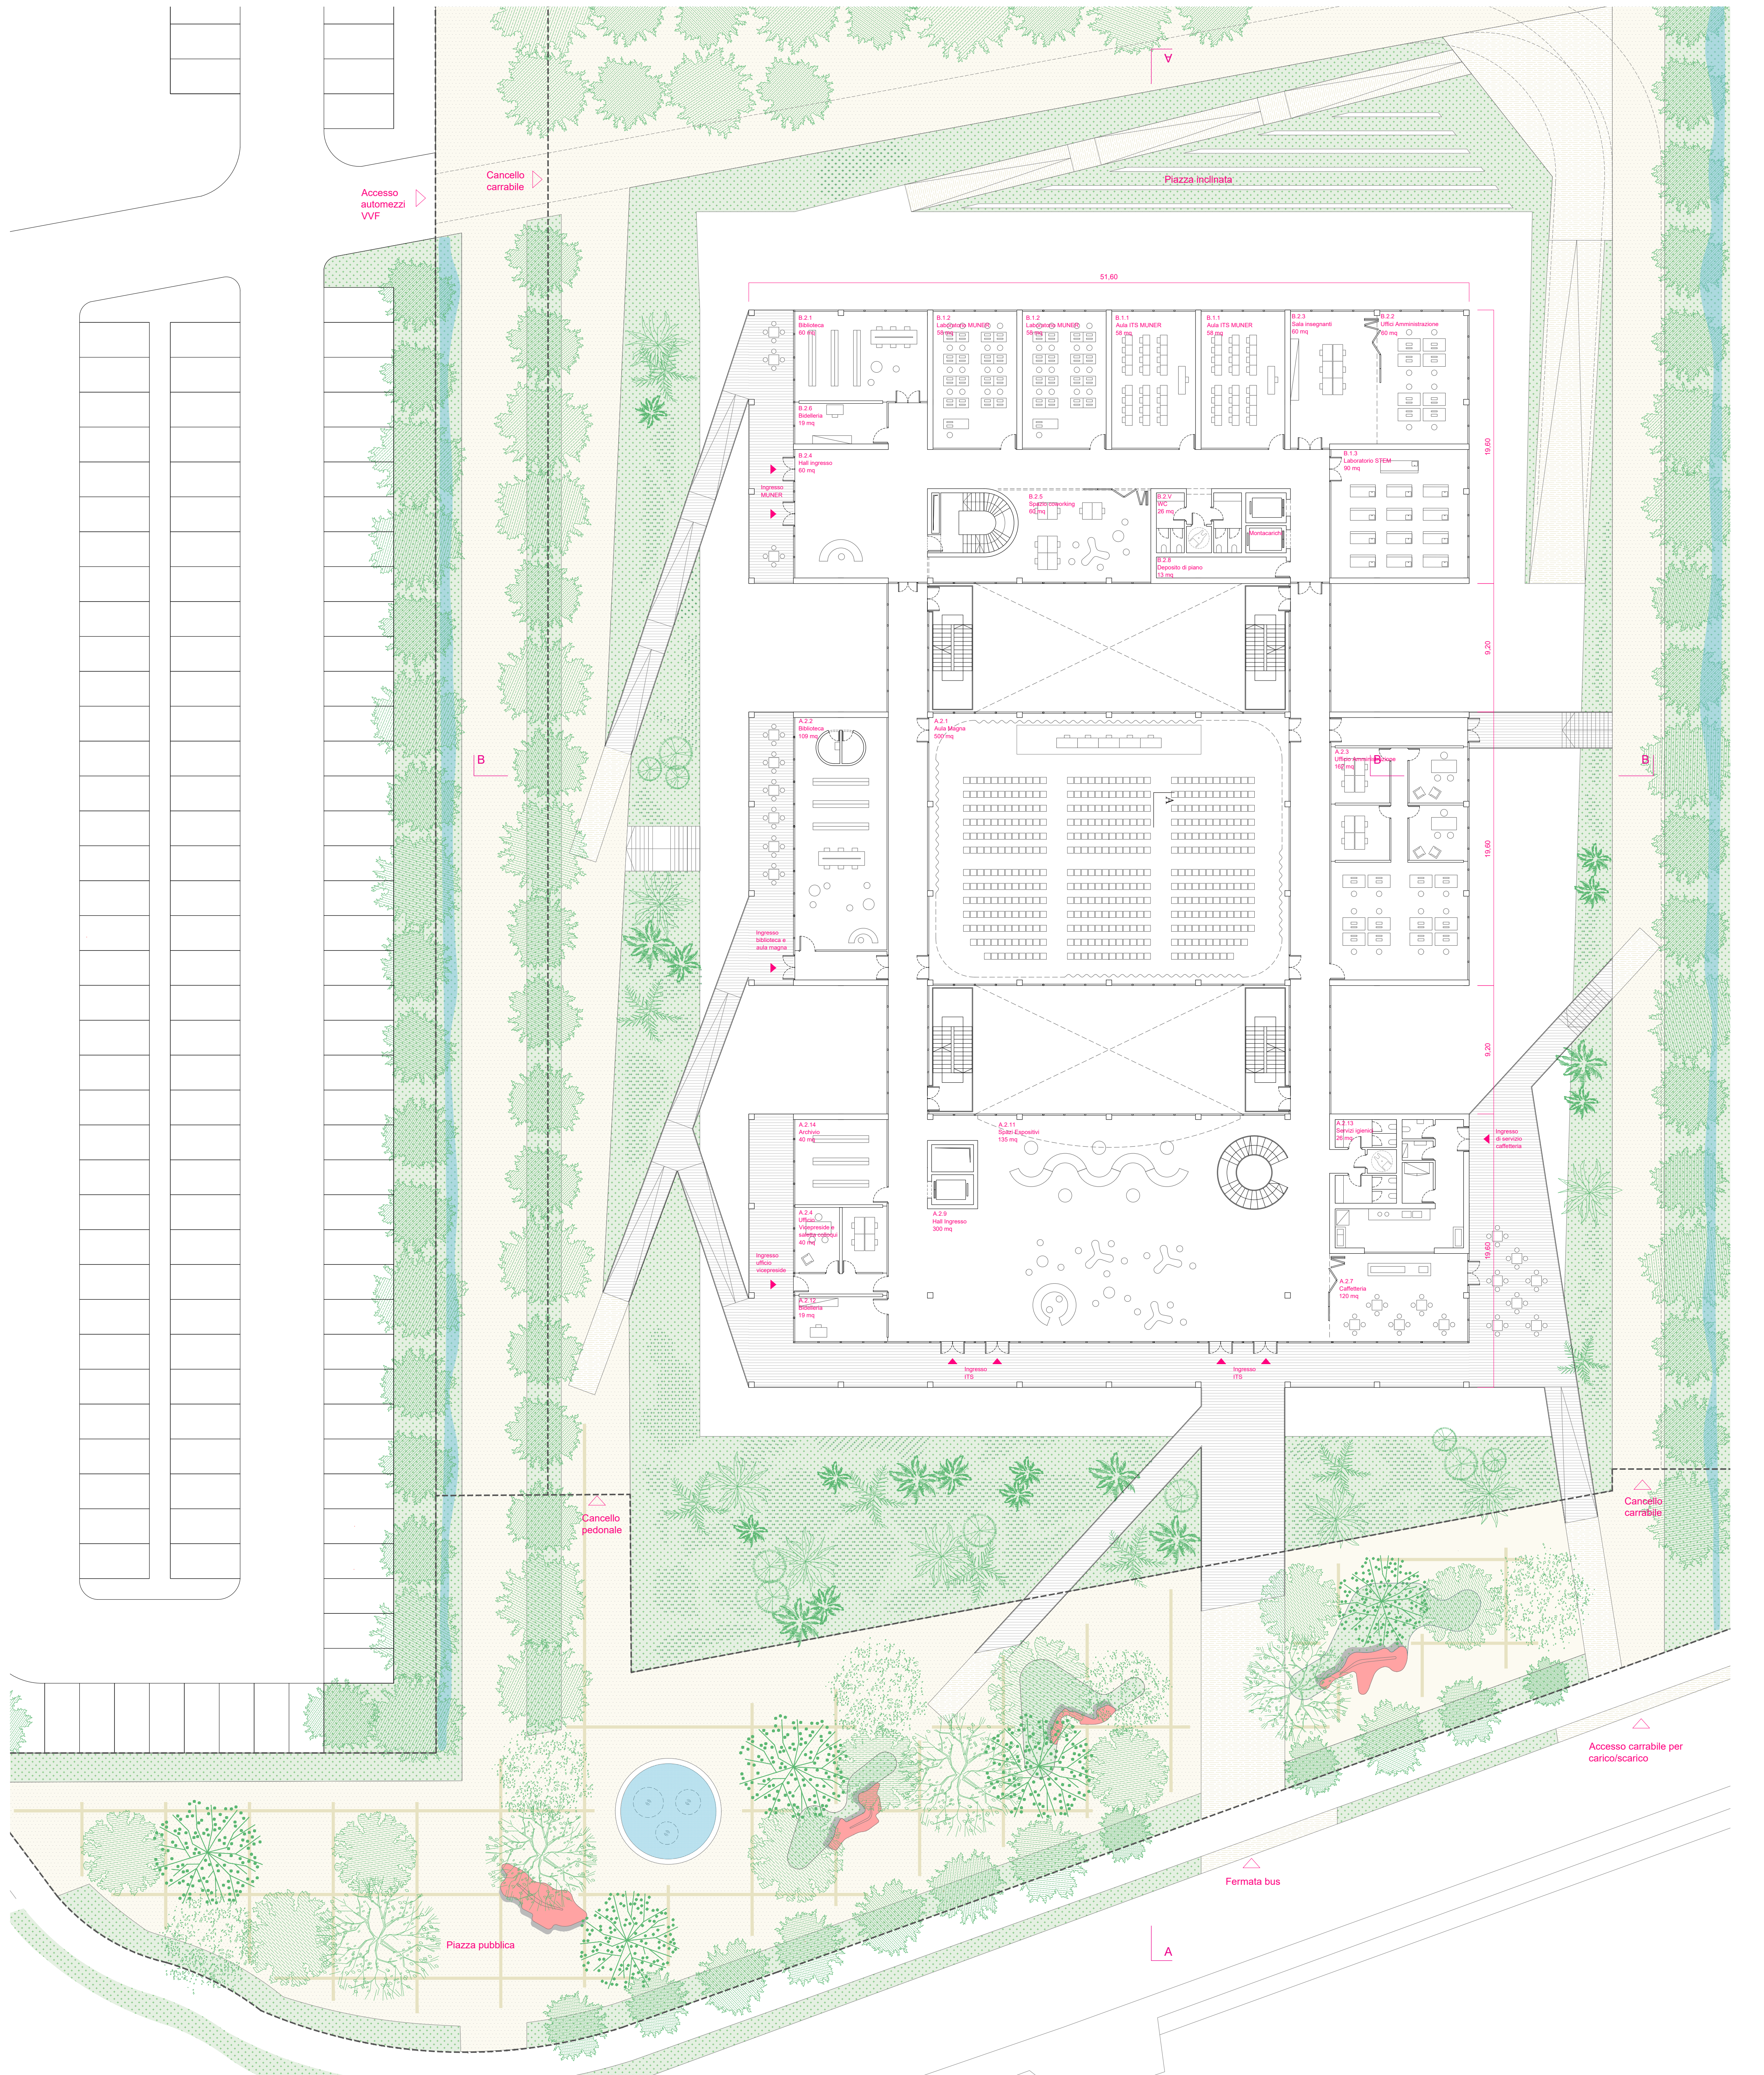

Pianta piano terra superiore | 1:200





Innovazione degli ambienti di apprendimento: lo spazio esterno




Infrastruttura della conoscenza tecnica

Prospetto ovest | 1:200

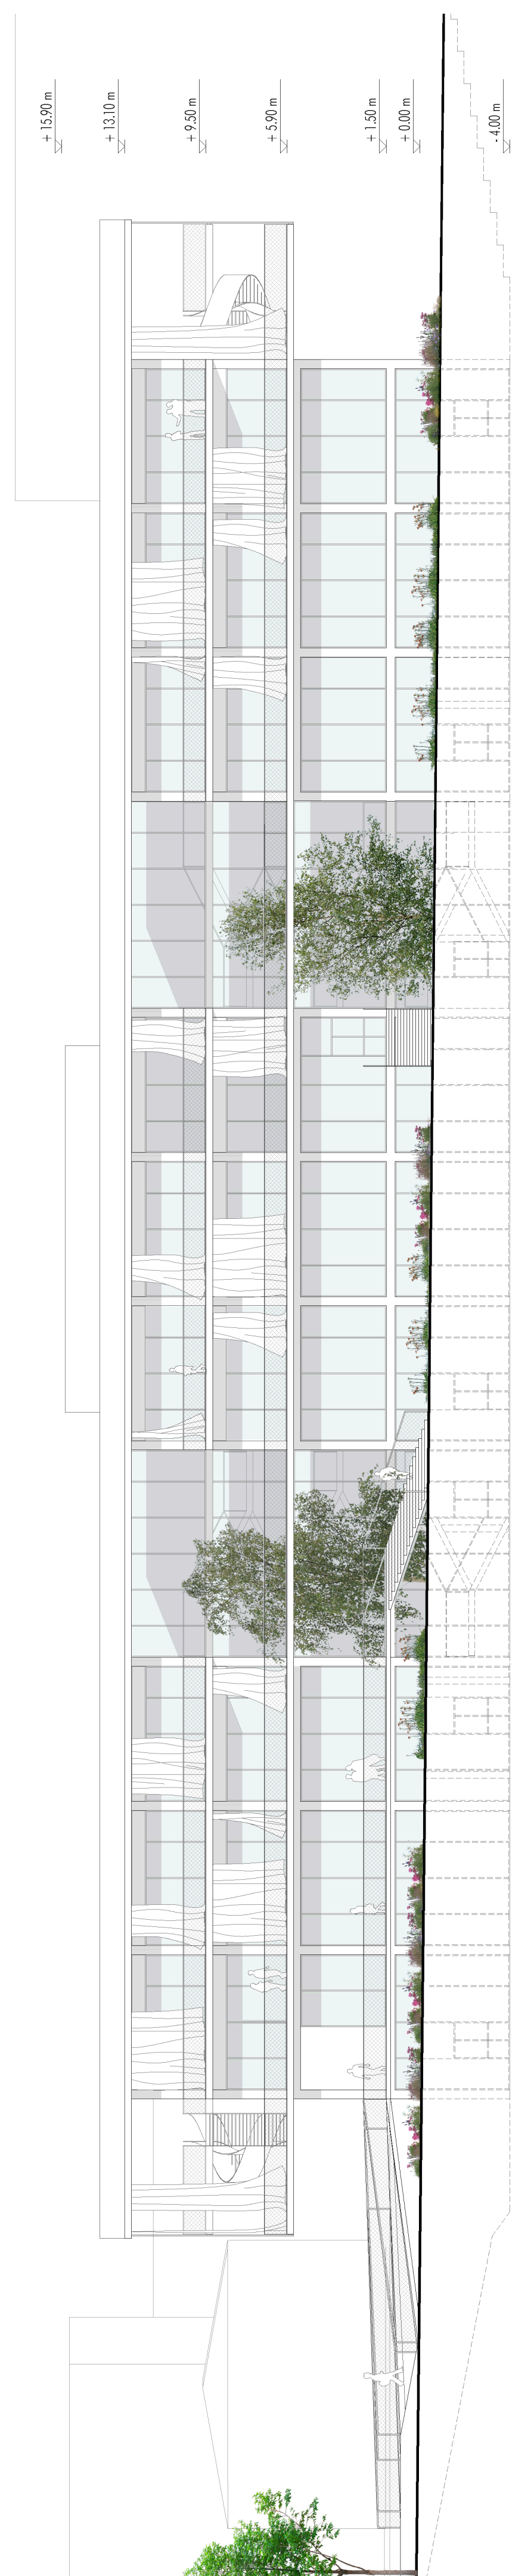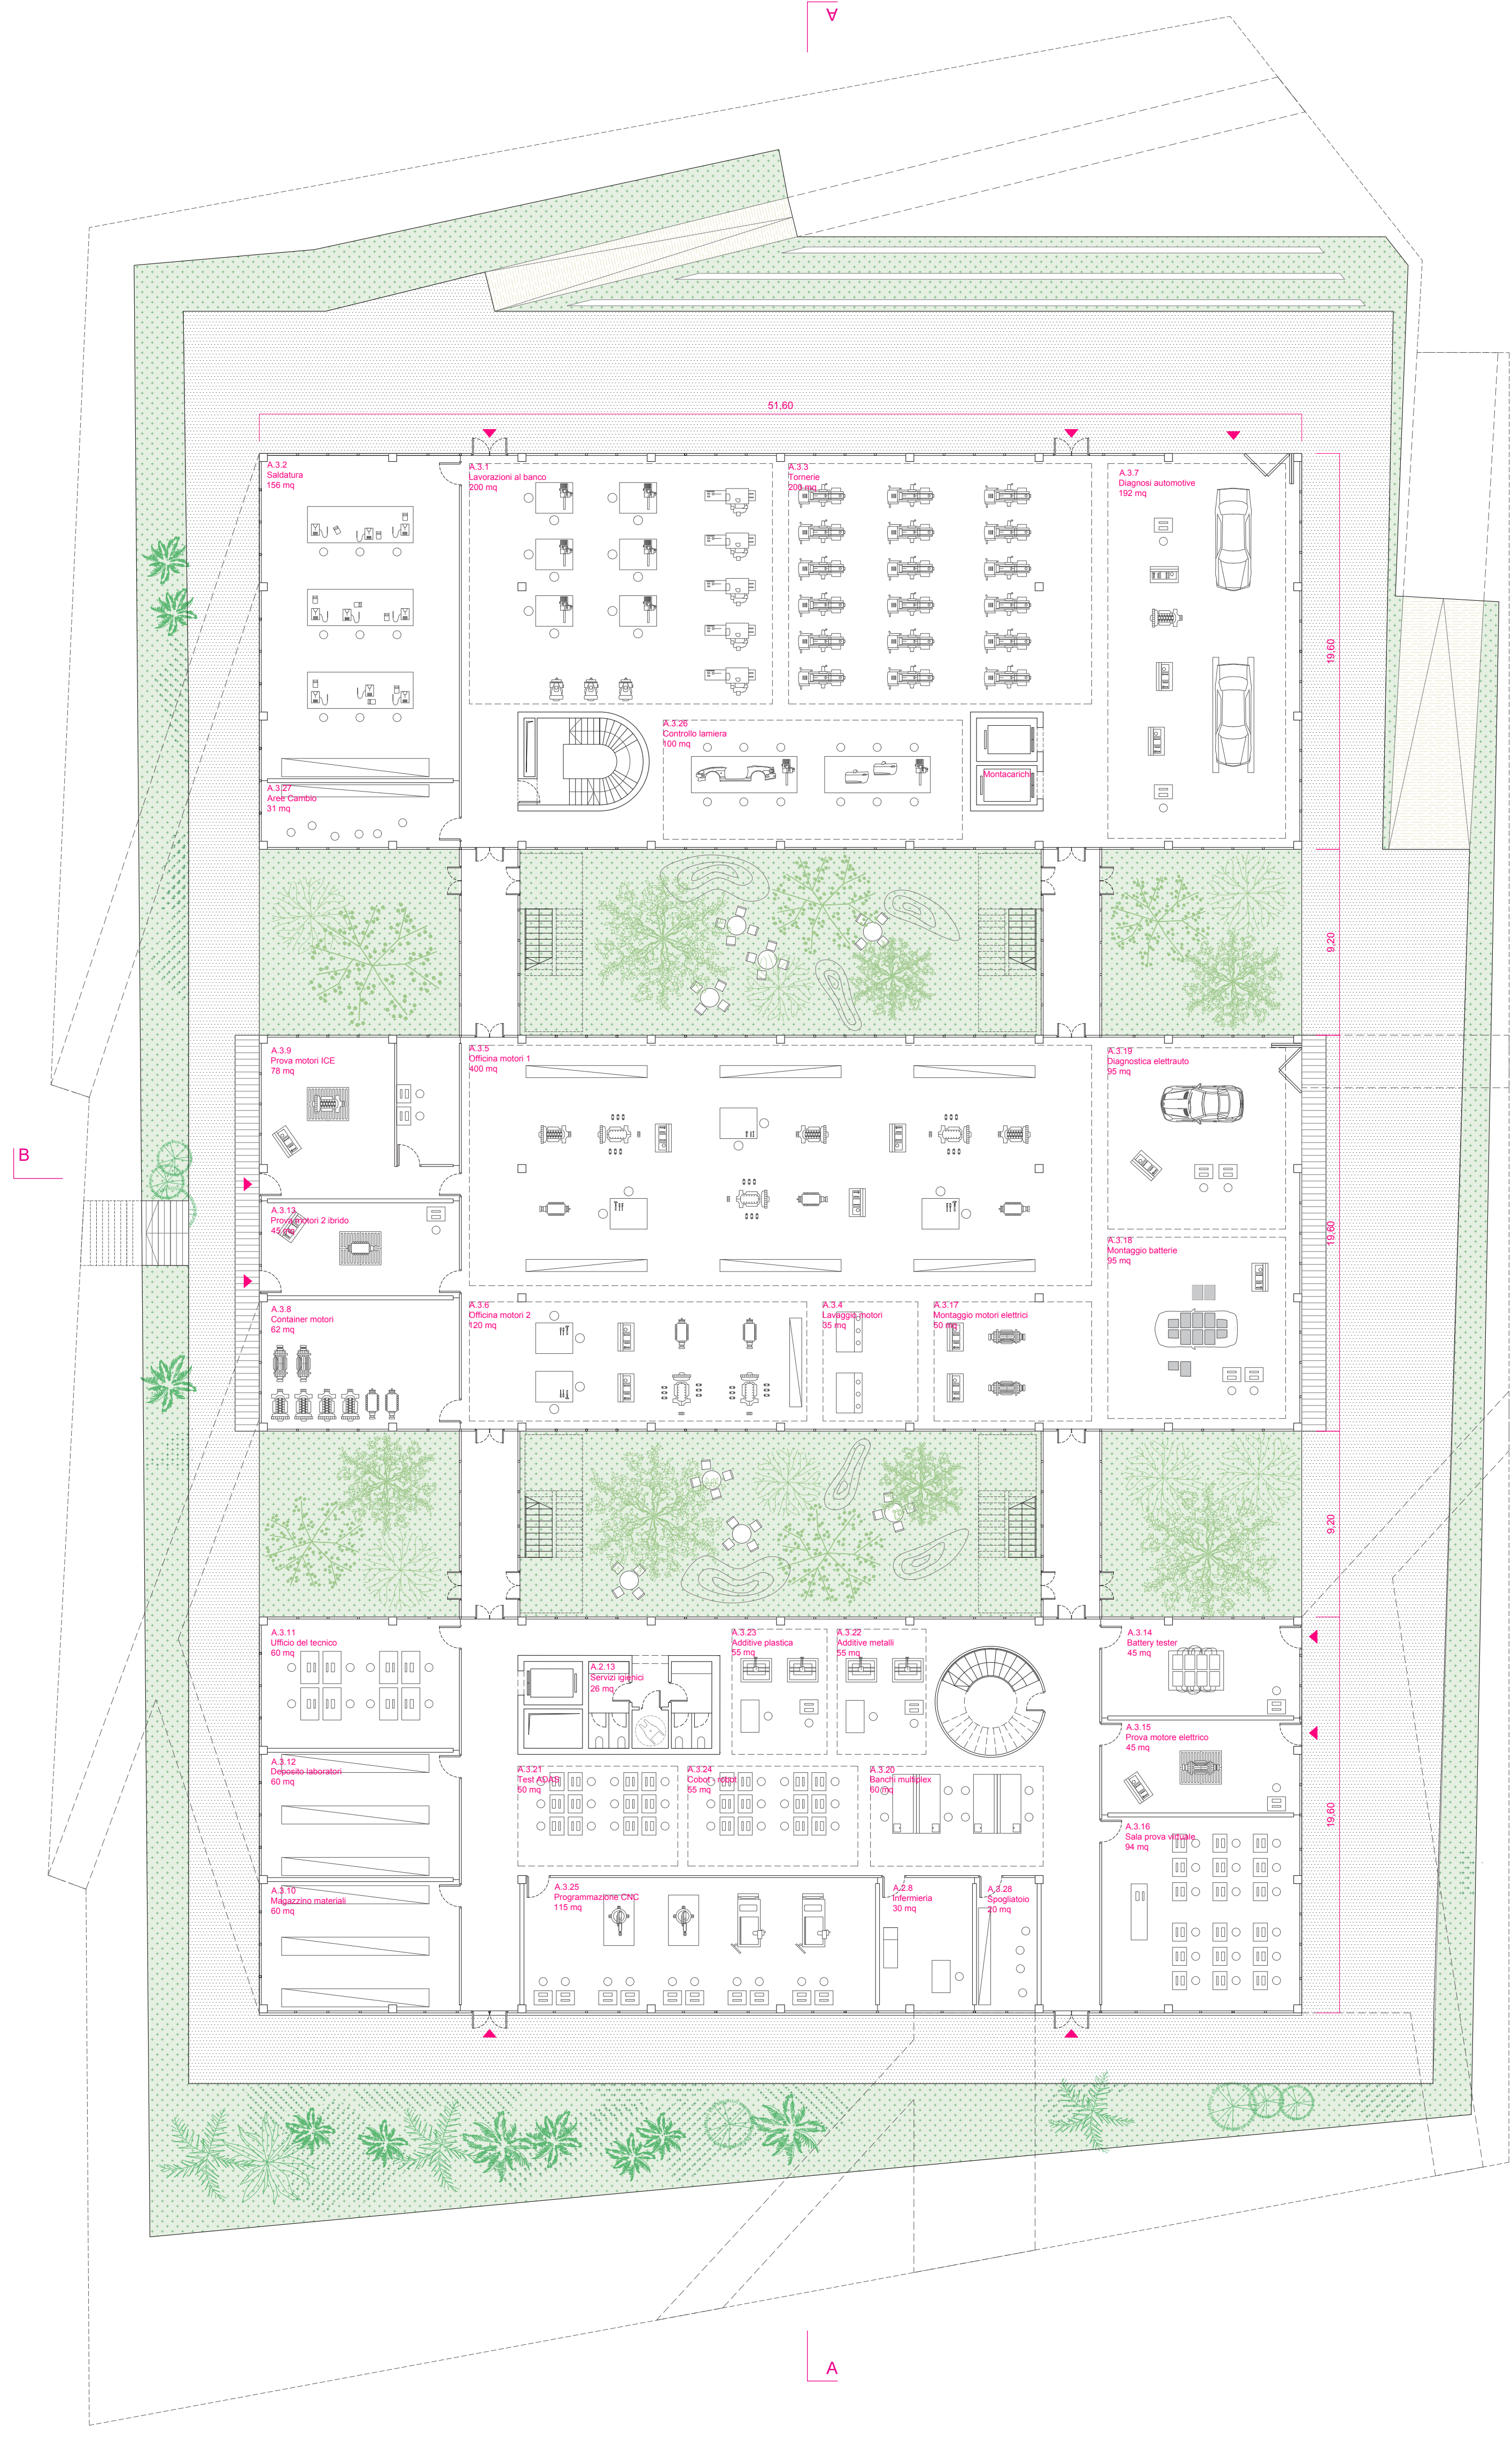

Prospetto est | 1:200


Pianta piano terra inferiore | 1:200

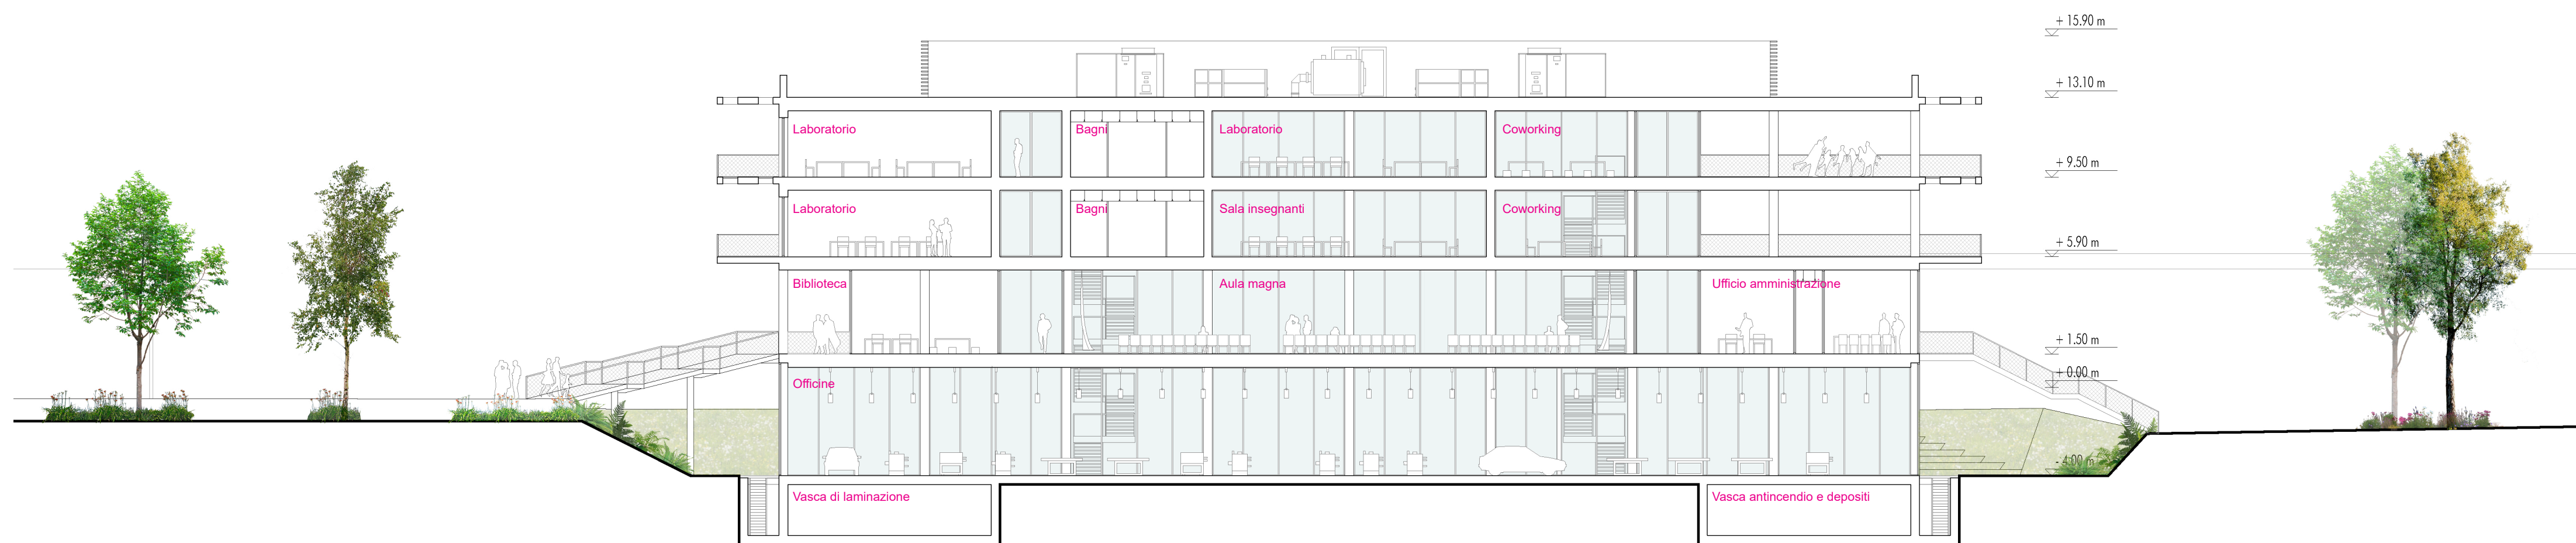


Sezione BB | 1:200




Le officine

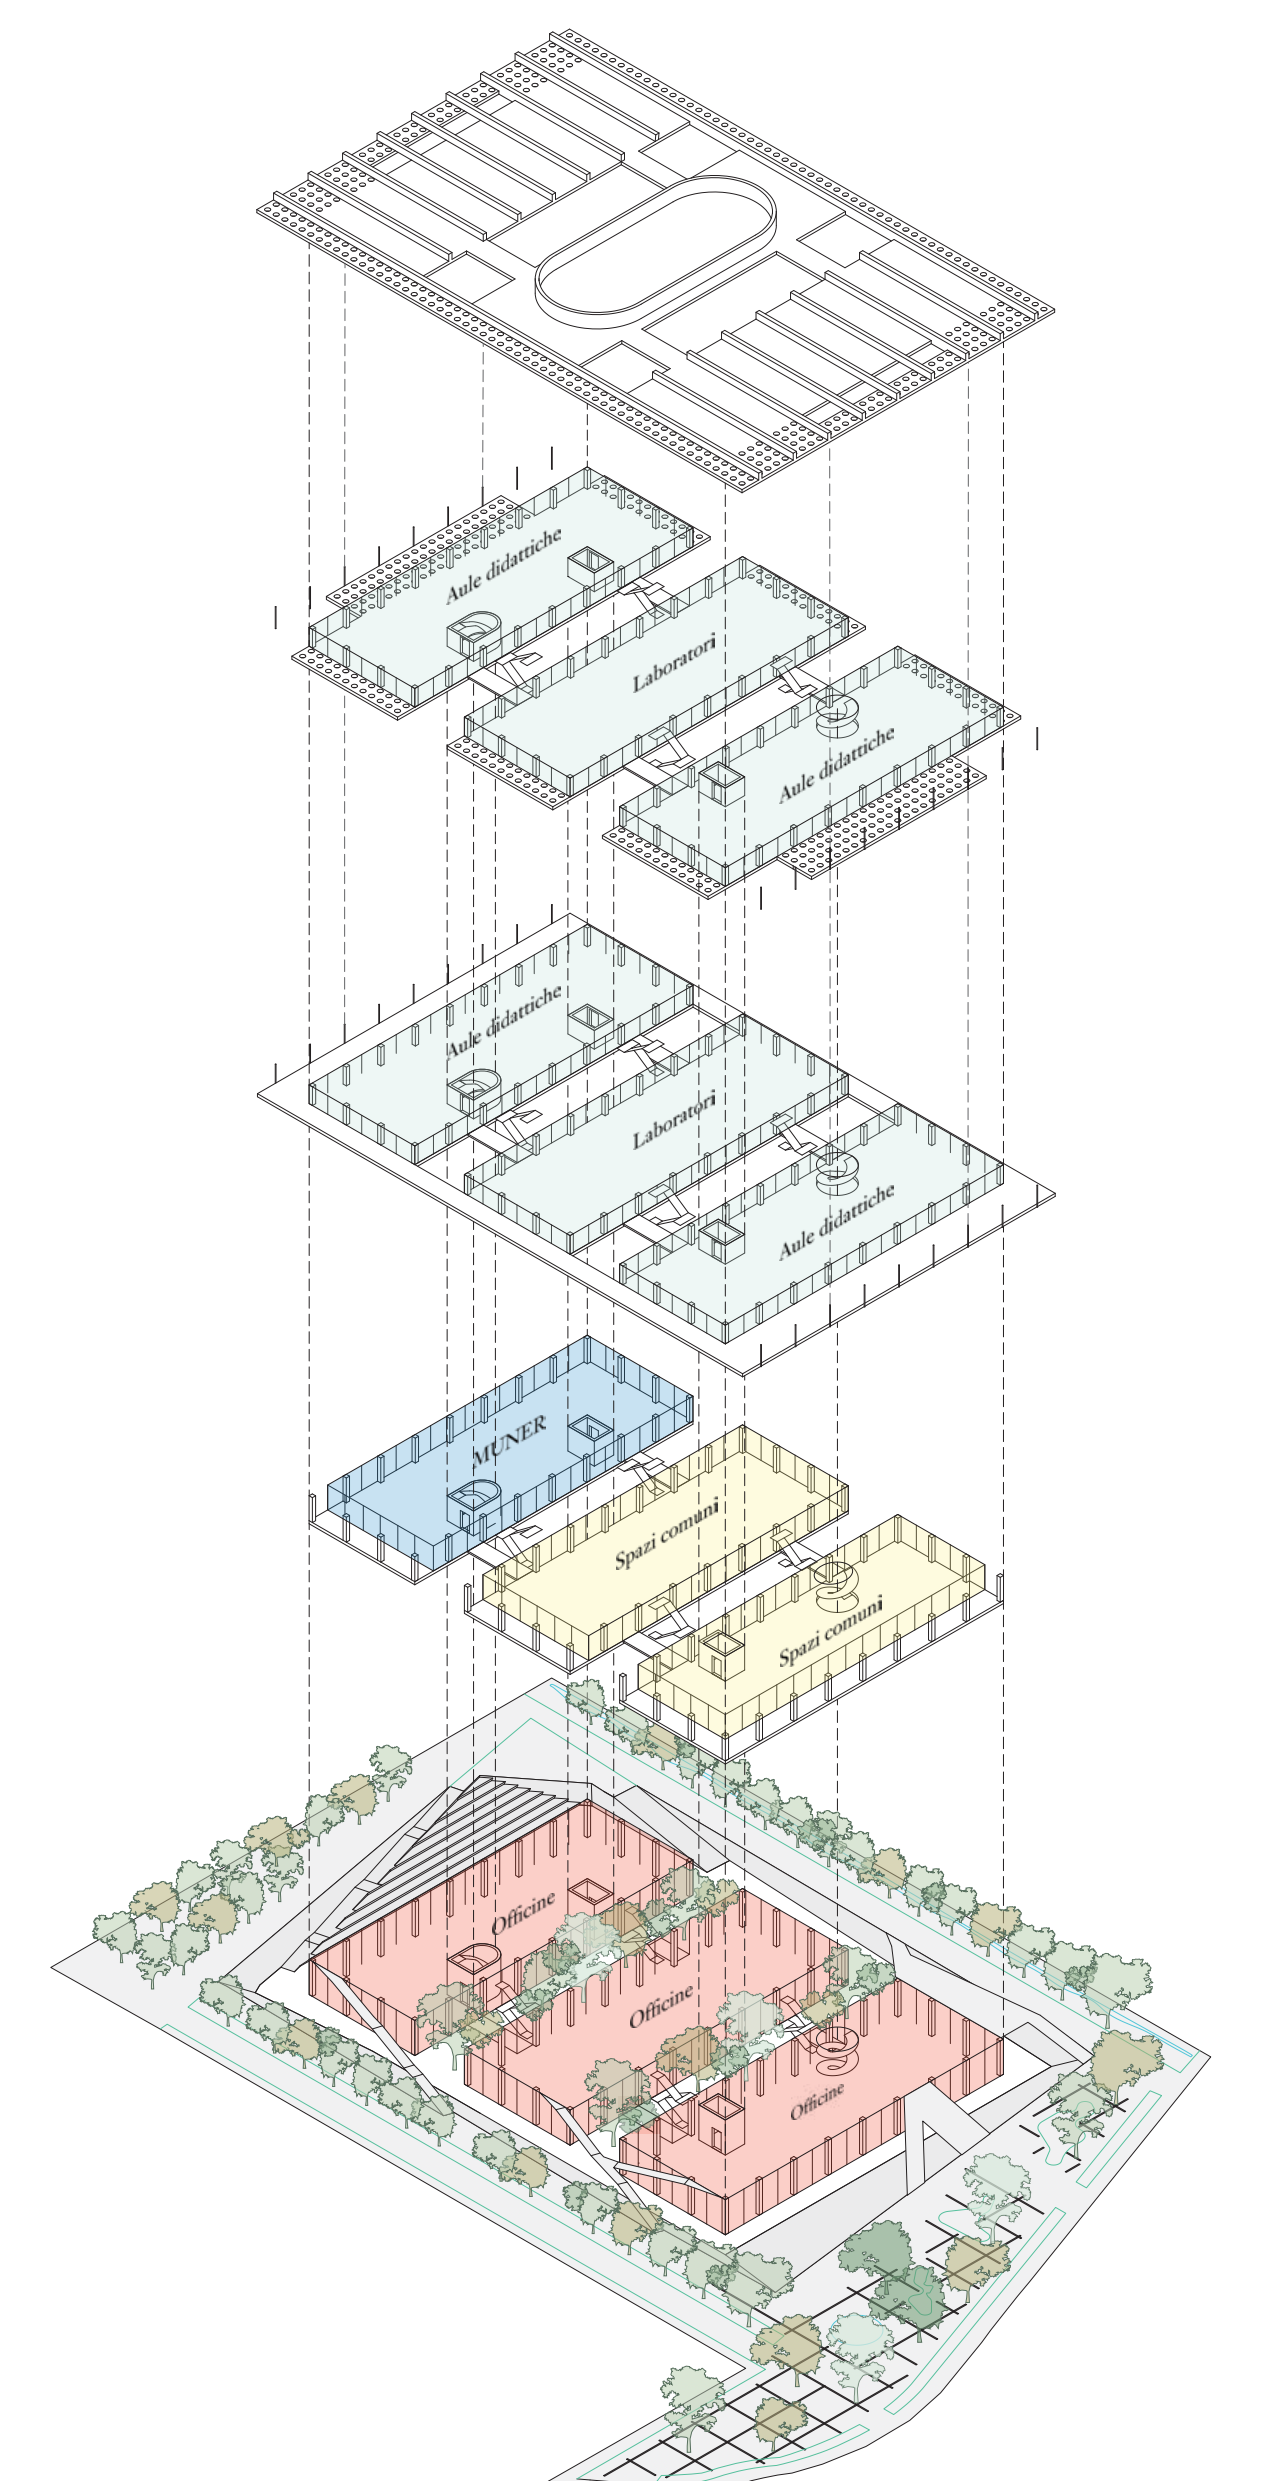

Esplso funzionale

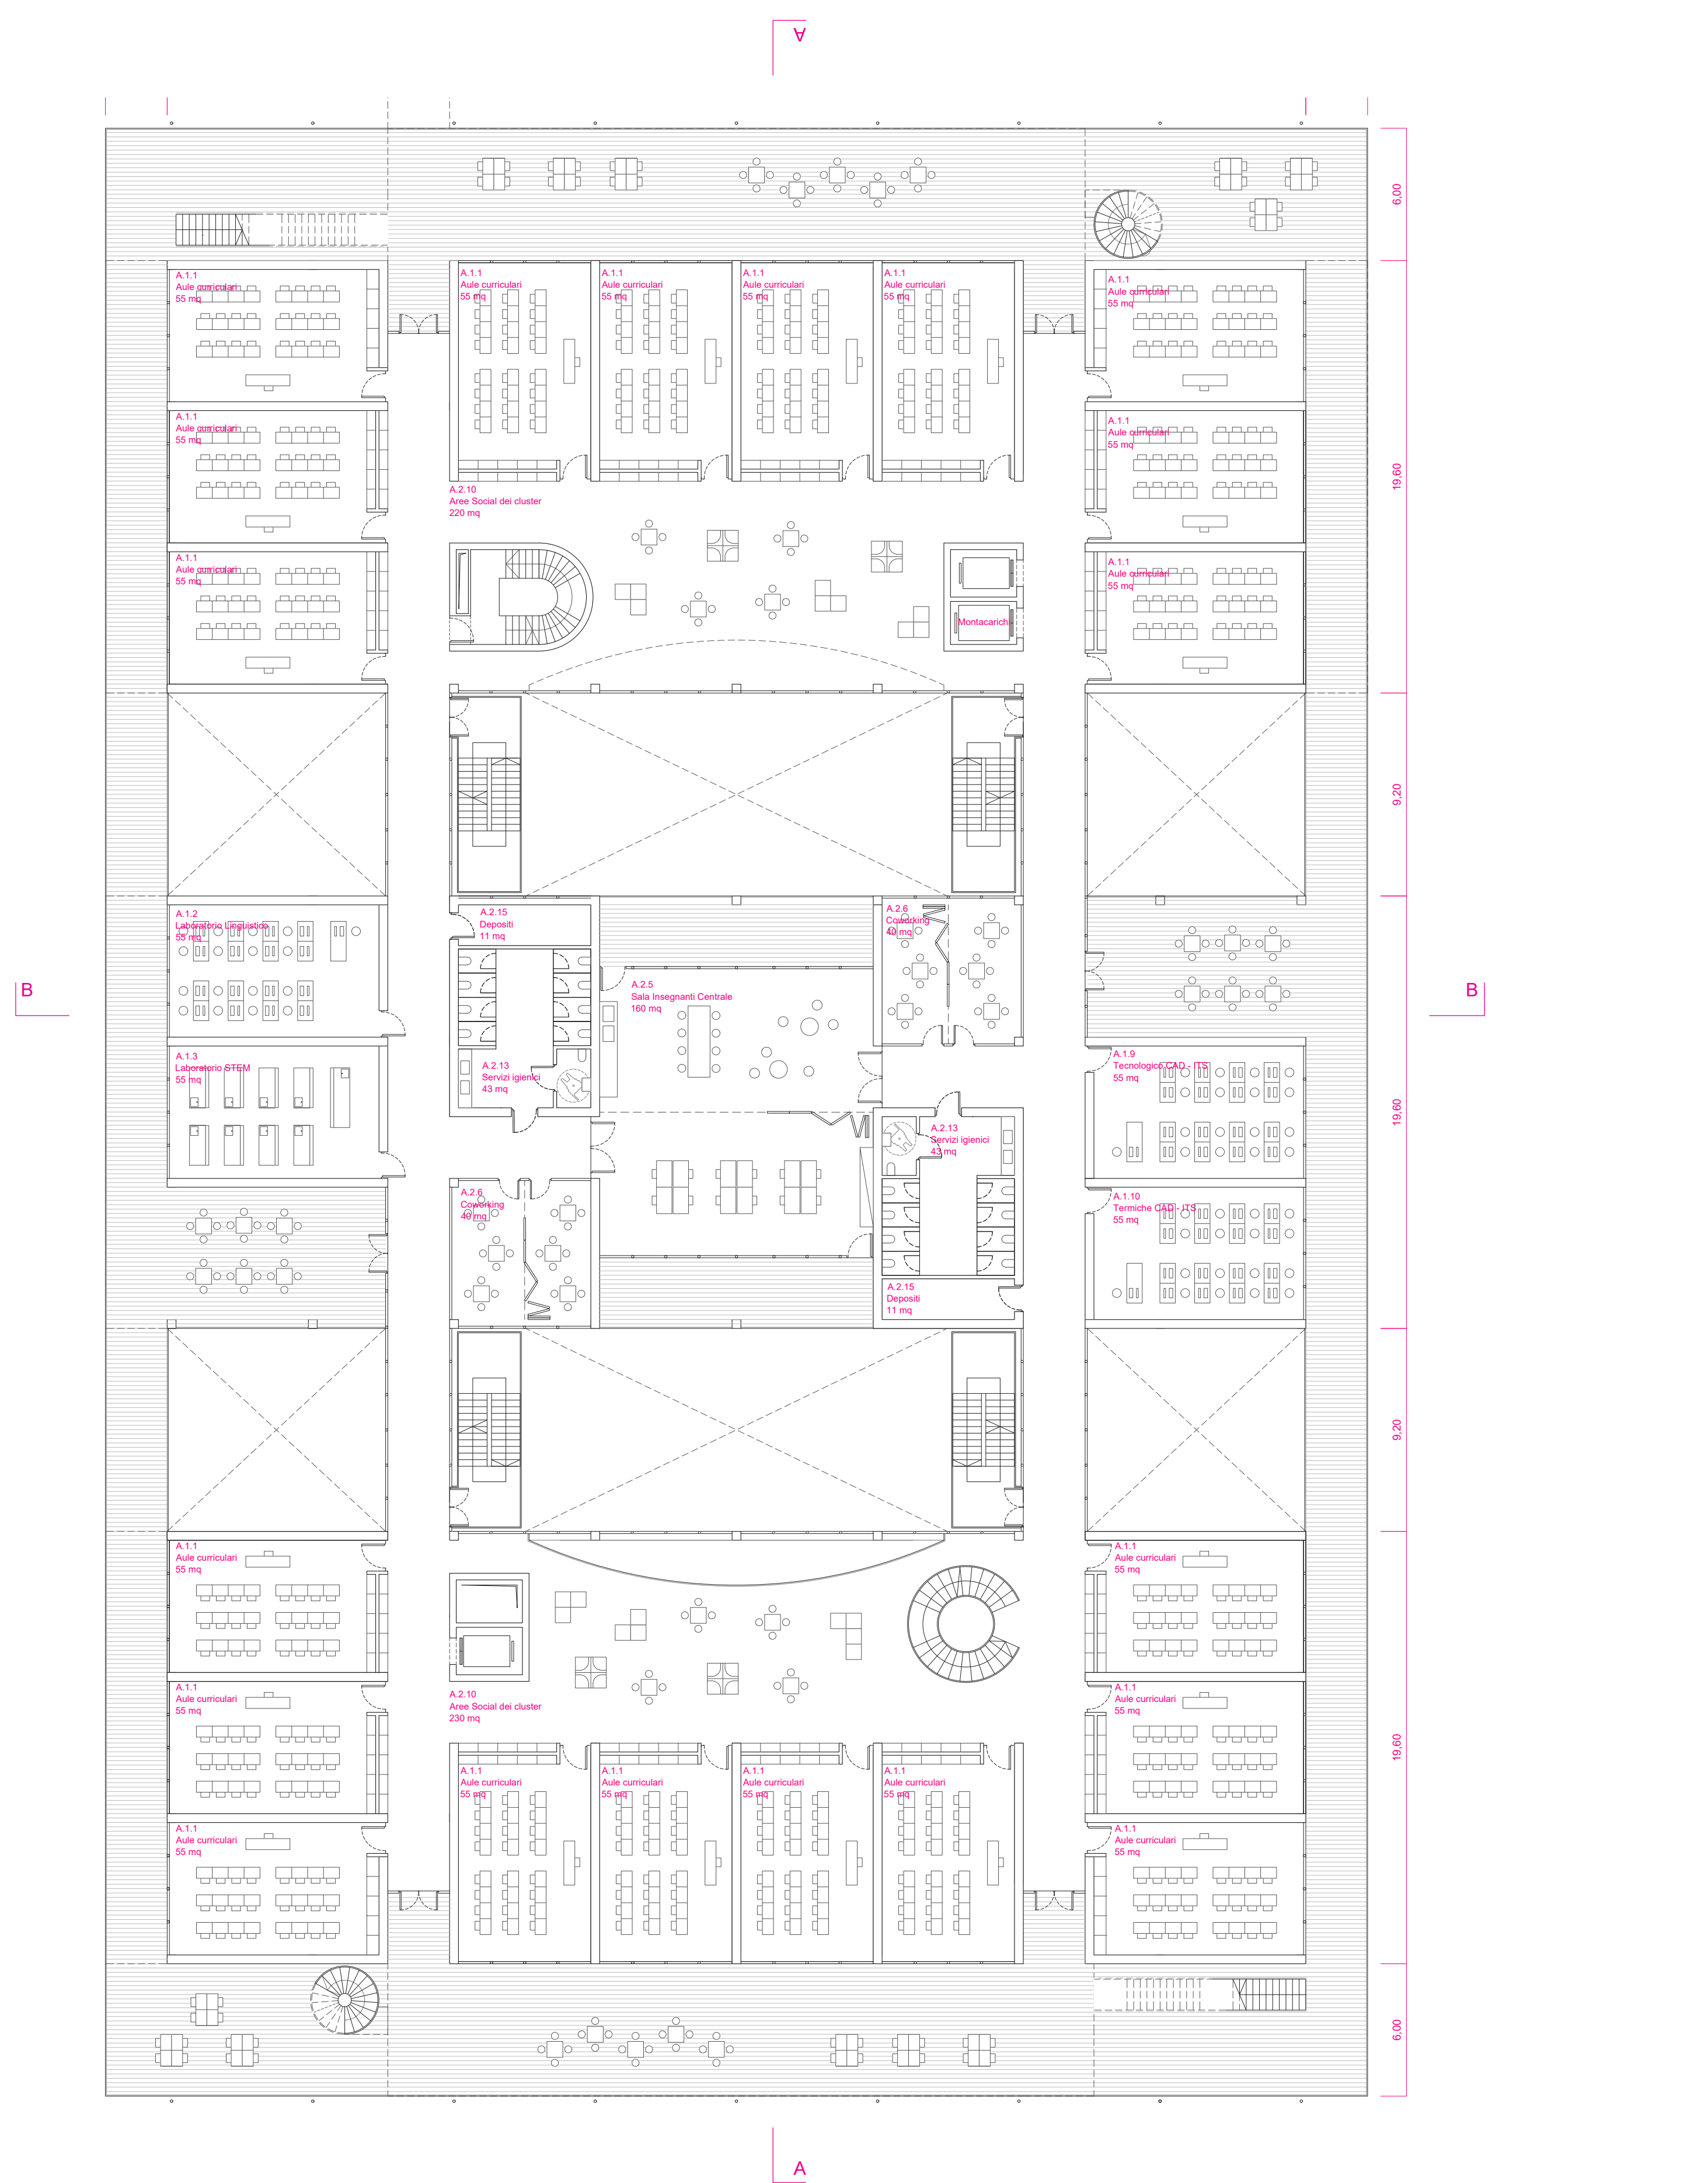

Pianta piano 1 | 1:200

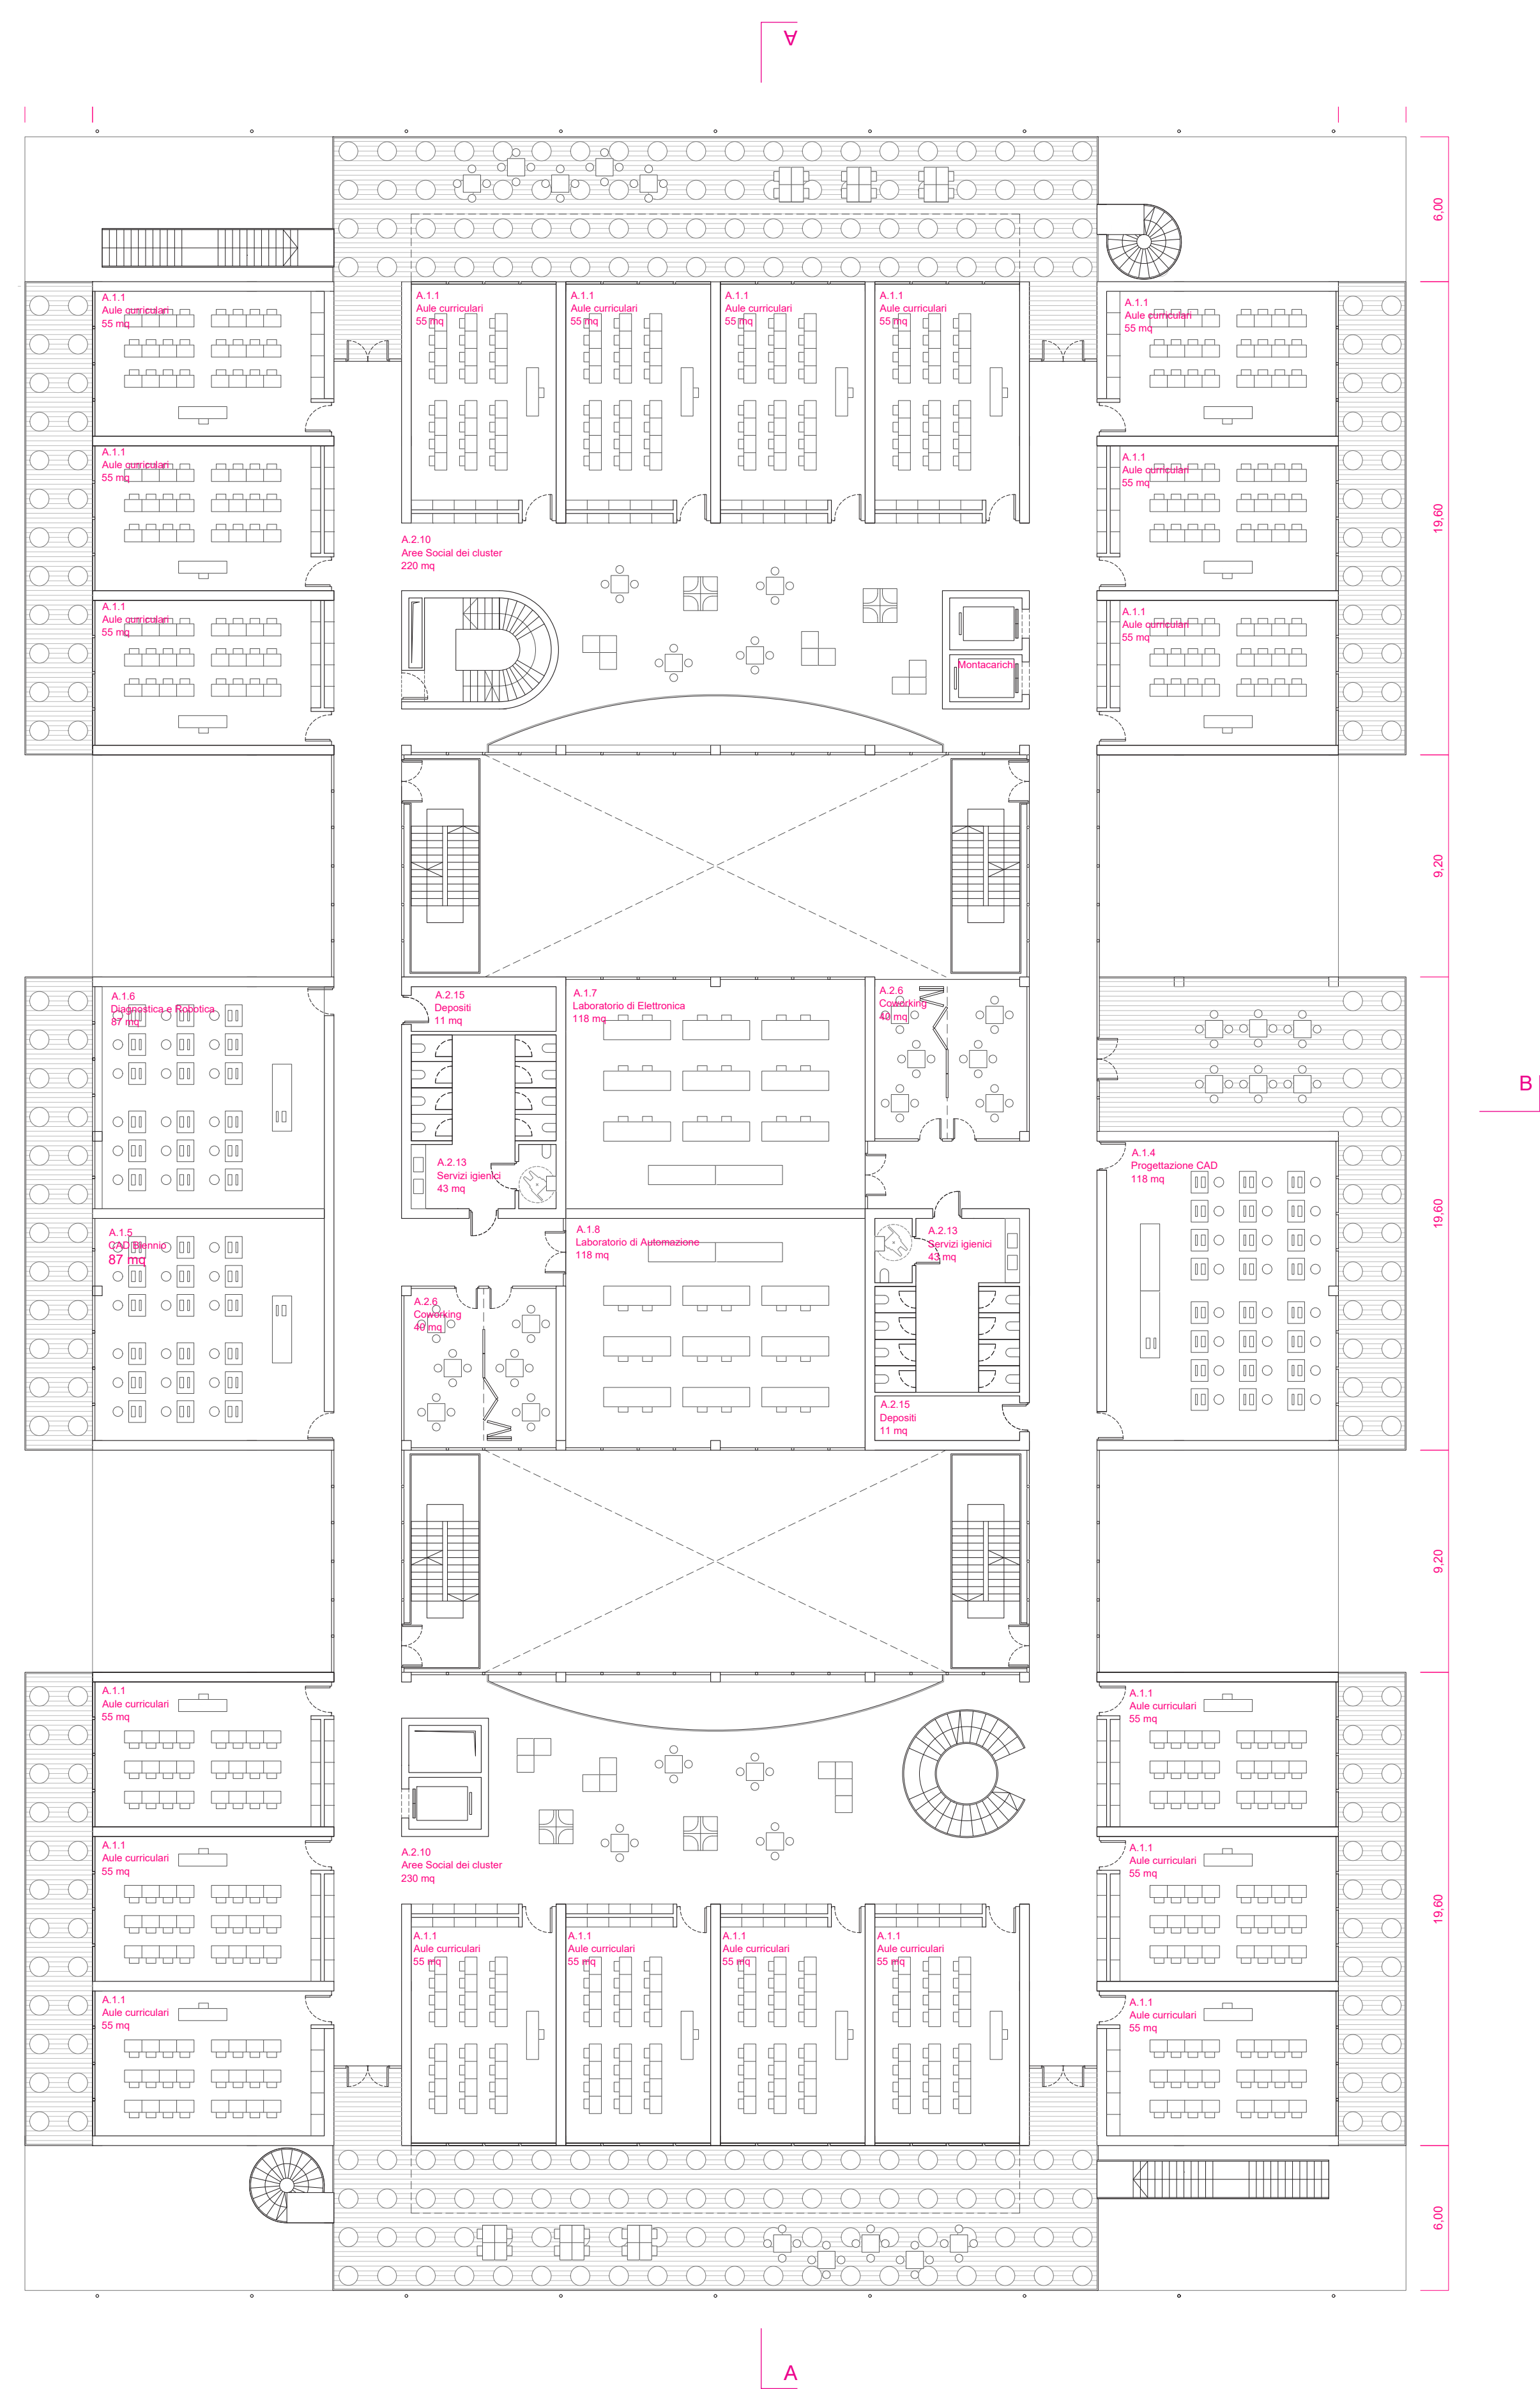

Pianta piano 2 | 1:200



Prospetto sud | 1:200



Prospetto nord | 1:200




Innovazione degli ambienti di apprendimento: le aree sociali

Innovazione degli ambienti di apprendimento: le aree sociali



Schema funzionale piano 2

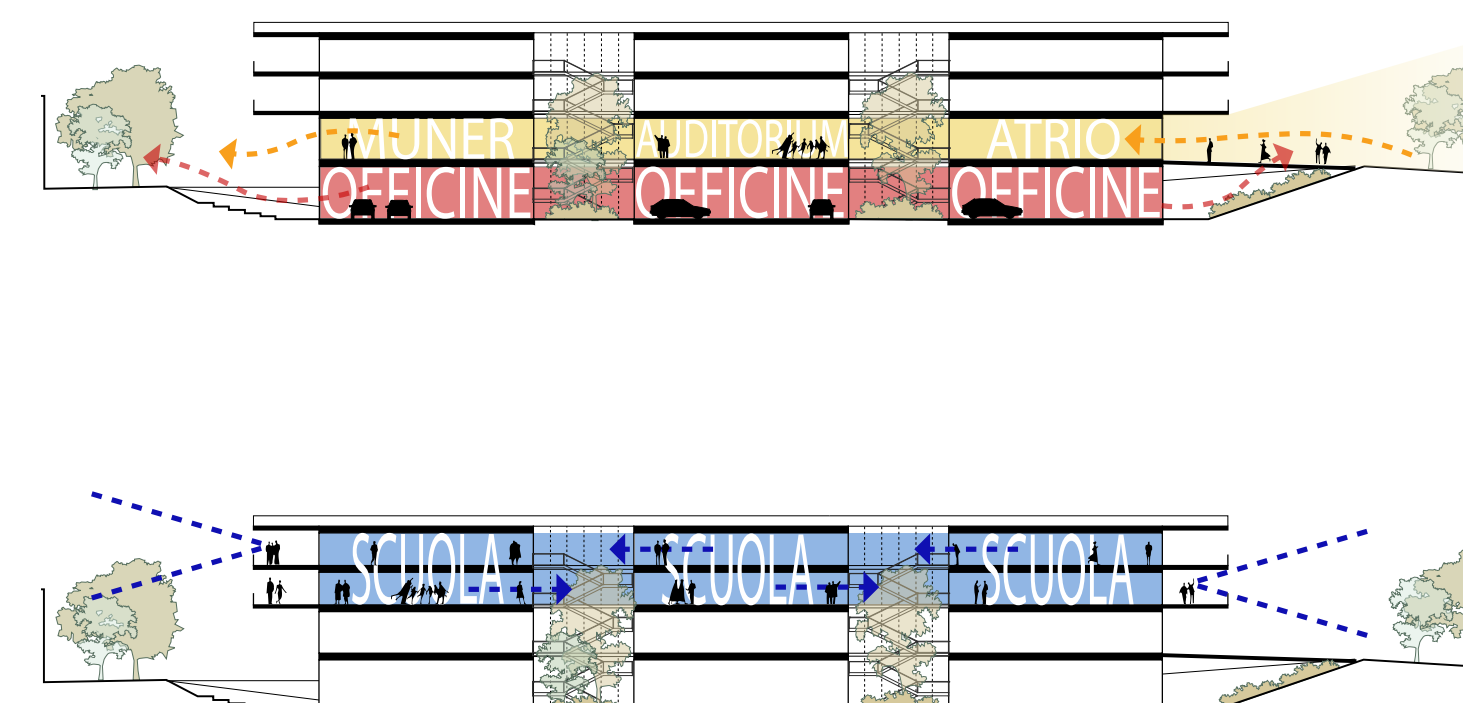

Sezioni funzionali